


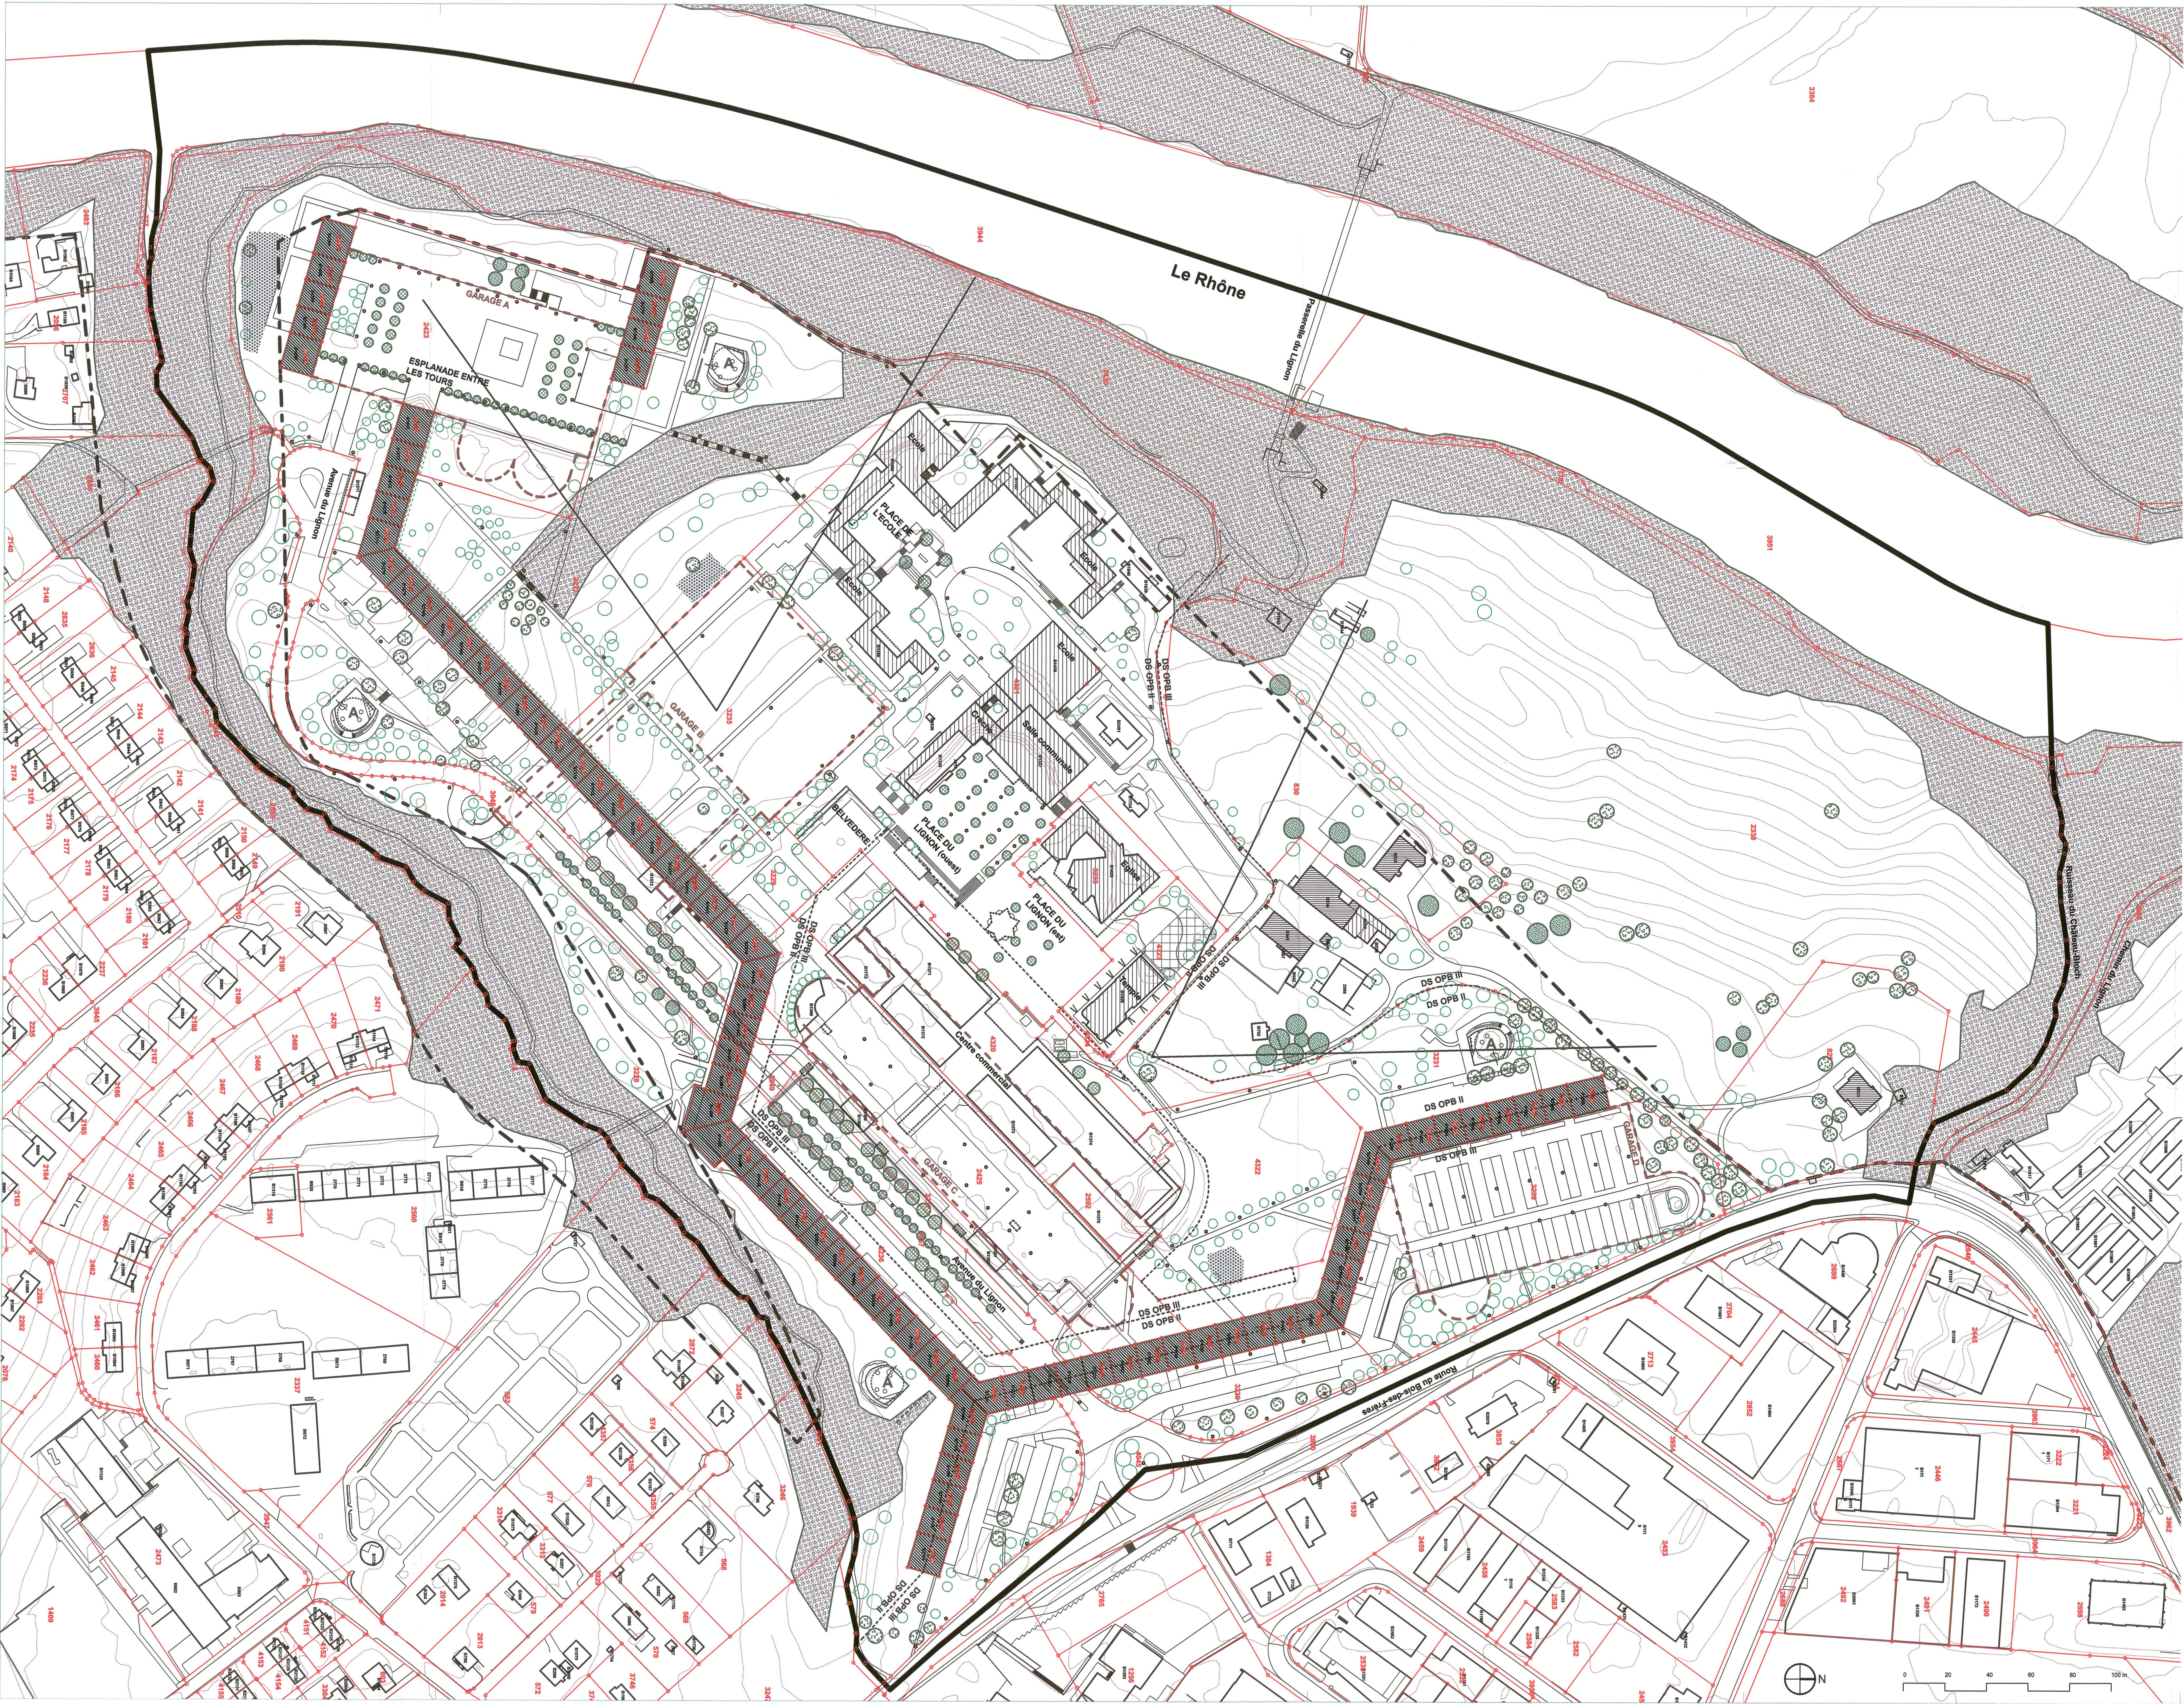

	Périmètre de plan de site	-----	Degré de sensibilité OPB : II et III
	Bâtiments maintenus de catégorie A		
	Bâtiments maintenus de catégorie B		
	Bâtiments avec éléments intéressants		
	Autres bâtiments		
	Aire d'implantation de construction nouvelle		
	Arbres majeurs devant impérativement être conservés		
	Arbres intéressants, si possible à conserver mais pouvant être supprimés suivant la nature du motif		
	Alignements d'arbres à conserver ou à recréer en prévoyant un espace plantable adéquat		
	Végétation de moindre importance pouvant être supprimée sans incidence notable sur la nature et le paysage		
	Haies d'accompagnement à conserver ou à recréer		
	Forêts selon cadastre forestier		
	Pour mémoire : périmètre de protection des rives du Rhône selon loi y relative du 4 juin 1987		
	Vues remarquables à préserver		
	Places de jeux d'origine aménagées en squares		
	Places de jeux pour enfants		
	Eclairage public existant		

Le présent plan de site et son règlement ont pour but d'assurer la protection de l'ensemble du site du Lignon pour ses qualités urbanistiques, architecturales, paysagères et naturelles. Il a également pour objectif d'assurer la protection des différents milieux naturels, des cours d'eau, de leurs berges et de leur environnement immédiat ainsi que d'encourager des mesures de requalifications naturelles, en complément des mesures existantes dans ce domaine.

Afin de préserver les qualités du site du Lignon, la construction de nouveaux bâtiments de logements n'est pas autorisée. Cependant, les équipements de quartier existants pourront être adaptés et complétés pour des activités publiques conformément aux objectifs du plan directeur communal.

1. Le périmètre du plan de site n° 29/430-540 comprend des parcelles situées en zone de développement 3, en zone de bois et forêts, en zone de verdure et en zone agricole.

2. Sous réserve de l'application des prescriptions particulières instituées par le présent règlement, les parcelles et les bâtiments situés à l'intérieur du périmètre du plan de site sont régis par la loi d'application de la loi fédérale sur l'aménagement du territoire (LaLAT), par la loi sur les constructions et installations diverses (LCI), ainsi que par les dispositions de la loi sur la protection générale des rives du Rhône.

[illegible]

Le plan désigne les bâtiments maintenus en raison de leurs qualités urbaines, architecturales et historiques (catégories A et B).

1. Les bâtiments de la catégorie A sont maintenus. Les éléments dignes de protection doivent être sauvegardés, il en va ainsi de l'aspect des façades, des coursives, du profil des toitures, des aménagements et des décors des halls d'entrée, des cages d'escaliers, des passages à l'air libre sous les immeubles.
2. Les bâtiments de la catégorie B sont maintenus. Les éléments dignes de protection doivent être sauvegardés, il en va ainsi de la modénature des façades, du profil des toitures, des structures et du décor intérieur. Les prises de jour supplémentaires en toiture ne peuvent être autorisées que si elles ne portent pas atteinte à l'architecture des toitures.

Le plan désigne les bâtiments avec éléments intéressants, principalement en raison de leur qualité urbaine. En règle générale, ces bâtiments doivent être maintenus. Toutefois, le département, sur préavis favorable de la commune de Vernier et de la commission des monuments, de la nature et des sites, peut autoriser leur reconstruction au même emplacement et dans leur gabarit initial. Des travaux d'entretien ou de transformations nécessaires à une adaptation des locaux ou à un changement d'affectation peuvent être entrepris dans le respect des principes architecturaux et urbanistiques décrits à l'article 3.

1. Les autres bâtiments peuvent être transformés ou être reconstruits au même emplacement, dans leur gabarit initial, à l'exception des bâtiments sis sur les parcelles 2592 et 4320 (centre commercial), où la réalisation d'un étage supplémentaire sur rez-de-chaussée peut être autorisée.

2. Dans tous les cas, les prescriptions figurant à l'article 3 demeurent applicables.

Dans l'aire prévue à cet effet, une nouvelle construction comportant au maximum trois niveaux habitables correspondant à R+2 et destinée à des activités publiques peut être autorisée. Le gabarit de bâtiment de la construction nouvelle ne devra pas excéder celui du bâtiment voisin.

Toute demande d'autorisation de construire portant sur des travaux susceptibles de modifier les typologies, les éléments de construction ou les matériaux des bâtiments maintenus, de catégorie A et B, doivent être accompagnés d'une étude d'ensemble comprenant des relevés et des photos de l'état existant et d'une description du projet de modification. Cette étude doit être suivie de l'élaboration d'un prototype, pour les bâtiments maintenus de catégorie A, agréé par les services compétents.

En règle générale, les aménagements extérieurs (places, esplanades, belvédères, jardins publics, places de sport d'origine aménagées en squares, aires de parking, cheminement, escaliers, perrons, murets et bacs coffés pour plan diamant) doivent être réalisés par les services de parking neufs et être soumis à autorisation d'urbanisme. Dans les autres cas, les aménagements sont soumis à l'exception des cases destinées à la sécurité des utilisateurs des infrastructures publiques. Toute modification des éléments qui participent à la qualité des lieux doit faire l'objet d'une étude d'ensemble, préalablement à toute demande d'autorisation de construire.



RÉPUBLIQUE ET CANTON DE GENÈVE

DÉPARTEMENT DES CONSTRUCTIONS ET DES TECHNOLOGIES DE L'INFORMATION

Office du Patrimoine et des Sites Service des Monuments et des Sites

Commune de Vernier
LE LIGNON

Feuilles cadastrales : 33, 34

Parcelles n° :

779, 809, 830, 2338, 2339, 2340, 2341, 2342, 2343, 2344, 2345, 2346, 2347, 2348, 2349, 2350, 2351, 2352, 2353, 2354, 2355, 2356, 2357, 2358, 2359, 2360, 2361, 2362, 2363, 2364, 2365, 2366, 2367, 2368, 2369, 2370, 2371, 2372, 2373, 2374, 2375, 2376, 2377, 2383, 2384, 2385, 30

Situé entre le nant des Grebattes, le Rhône, le ruisseau du Château-Bloch et la route du Bois-des-Frères

Procédure d'opposition

Adopté par le Conseil d'État le : _____ Visa : _____ Timbrée : _____

Echelle	1 : 1000	Date	05.08.04	Code GREC Secteur / Sous-secteur statistique	Code alphabétique
		Dessin		43 00 120	VRN
Modifications				Code Aménagement (Commune / Quartier)	
Indice	Ogjets	Date	Séjour 2008 EA	540	
	Changements adaptations		Février 2007 EA		Plan N°
	Changement échelle plan		octobre 2007 EA		Indice
	Adaptation Score		decembre 2006 EA		
	Règlement art. 3 et 9 - PO			Archives Internes	
				8.2	29 430 A
				CDU	
				7 1 1 . 5 : 9 3 0 . 2 6	